

ARKUSZ 3  
 MAPA DO CELÓW PROJEKTOWYCH  
 SKALA 1:500  
 Z PRZETWORZENIA SKALI 1:1000

OBIEKT: ŁADY BOROWE, KONOPKI, SZELIGI STARE  
 GMINA: Zambrów  
 OBIEKT: ŁUBNICE KRUSZE, KRUSZE ŁUBNICE, PODŁATKI DUŻE,  
 ZANIE LEŚNICA  
 GMINA: Kolaki Kościelne  
 WOJ.: PODLASKIE

L. ks. robót 5254/99/2009  
 Mapa aktualna na dzień 20-07-2009r.


WPROWADZONA  
 "GEO-WIS" USŁUGI GEODEZYJNE s.c.  
 Zbigniew Syperek, Agnieszka Syperek  
 18-421 Piątnica  
 ul. Królka 7 tel/fax 086 2151682

NINIEJSZA MAPA MOŻE SŁUŻYĆ DO CELÓW PROJEKTOWYCH

Projektowane obiekty budowlane wymagające pozwolenia na budowę podlegają wyliczeniu i inwentaryzacji powołanym przez jednostki uprawnione do wykonywania prac geodezyjnych.

- LEGENDA :**
- PROJEKTOWANE:**
- nawierzchnia bitumiczna na drodze głównej
  - zieleńce
  - nawierzchnia bitumiczna na drogach bocznych
  - nawierzchnia żwirowa
  - nawierzchnia bitumiczna na zjazdach indywidualnych
  - nawierzchnia chodników z betonowej kostki brukowej
  - nawierzchnia bitumiczna na zatokach autobusowych
  - krawężnik betonowy wyniesiony
  - obrzeże betonowe
  - krawężnik (betonowy) wtopiony
  - krawężnik jezdni
  - pobocze gruntowe
  - ściek skarpowy wg KPED 01.11
  - stalowa bariera ochronna lewa
  - stalowa bariera ochronna prawa
  - przepusty z rur PEHD pod zjazdami i dr. bocznymi
  - rura dwudzielna AROT PS  $\phi$  120 mm, na istniejącym kablu telekomunikacyjnym
  - studzienka ściekowa z przykryciem
- Rów kryty:  
 - osadnik wg KPED 01.14  
 - studnia wg KPED 02.07  
 - wylot wg KPED 02.16
- ISTNIEJĄCE:**
- linia graniczna ulicy (granice działek)
  - kabel telekomunikacyjny
  - wodociąg
  - linia napowietrzna
  - działki na których zlokalizowana jest inwestycja

		M. Gwiazdowski, A. Sosnowski, W. Grzybowski ul. Elewatorska 13/22, 15-620 Białystok tel. (085) 652 06 80, e-mail: drogowskaz-sc@o2.pl	
Stadium: P.W.	Nazwa rysunku: Projekt zagospodarowania terenu.	Rysunek nr : 2.3	
Skala: 1:500	Obiekt: Przebudowa drogi powiatowej Nr 1938B Wygoda- Modzele Wypychy- Zanie - do drogi krajowej Nr 8 od KM 6+002 do KM 14+208.	Data: 28.03.2011	
BRANŻA DROGOWA			
Projektant: mgr inż. Wojciech Grzybowski PIS.0000000015 Współprac.: mgr inż. Rafał Lema	Pełniący: mgr inż. Adam Sosnowski BR.4502	Sprawdzający: mgr inż. Adam Sosnowski BR.4502	Pełniący: mgr inż. Rafał Lema

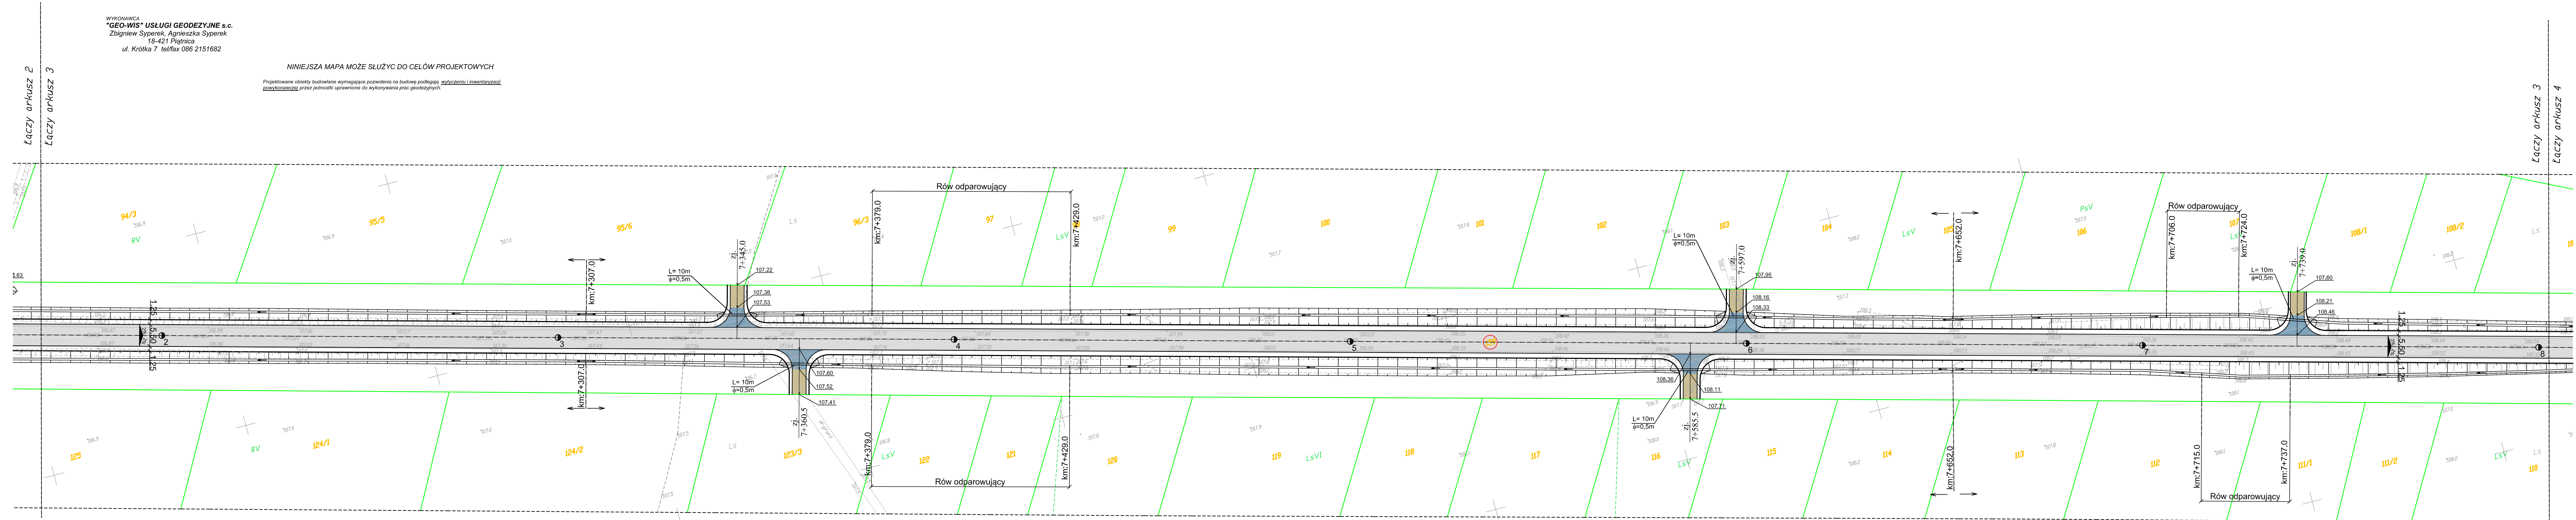

Łączy arkusz 2  
 Łączy arkusz 3

Łączy arkusz 3  
 Łączy arkusz 4