

ARKUSZ 5  
 MAPA DO CELÓW PROJEKTOWYCH  
 SKALA 1:500  
 Z PRZETWORZENIA SKALI 1:1000

OBIEKT: ŁADY BOROWE, KONOPKI, SZELIGI STARE  
 GMINA: Zambrów  
 OBIEKT: ŁUBNICE KRUSZE, KRUSZE LUBNICE, PODŁATKI DUŻE,  
 ZANIE LEŚNICA  
 GMINA: Kolaki Kościelne  
 WOJ.: PODLASKIE

L. ks. robót 5254/99/2009  
 Mapa aktualna na dzień 20-07-2009r.



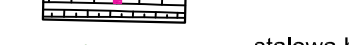

WYKONAWCA  
 "GEO-WIS" USŁUGI GEODEZYJNE s.c.  
 Zbigniew Syperek, Agnieszka Syperek  
 18-421 Piłgarnica  
 ul. Krótka 7, tel/fax 086 2151682

NINIEJSZA MAPA MOŻE SŁUŻYĆ DO CELÓW PROJEKTOWYCH

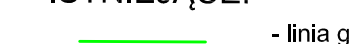




Projektowane obiekty budowlane wymagające pozwoleń na budowę podlegają opłaceniu i inwestycji.  
 Rozwiązania przez jednostki uprawnione do wykonywania prac geodezyjnych.


LEGENDA :

 
PROJEKTOWANE:

-  - nawierzchnia bitumiczna na drodze głównej
-  - zielenie
-  - nawierzchnia bitumiczna na drogach bocznych
-  - nawierzchnia żwirowa
-  - nawierzchnia bitumiczna na zjazdach indywidualnych
-  - nawierzchnia chodników z betonowej kostki brukowej
-  - nawierzchnia bitumiczna na zatokach autobusowych
-  - krawężnik betonowy wyniesiony
-  - obrzeże betonowe
-  - krawężnik (betonowy) wtopiony
-  - krawędź jezdni
-  - pobocze gruntowe
-  - ściek skarpowy wg KPED 01.11
-  - stalowa bariera ochronna lewa
-  - stalowa bariera ochronna prawa
-  - przepusty z rur PEHD pod zjazdami i dr. bocznymi
-  - rura dwudzielna AROT PS Ø 120 mm, na istniejącym kablu telekomunikacyjnym
-  - studzienka ściekowa z przykanalikiem
-  - Rów kryty
-  - osadnik wg KPED 01.14
-  - studnia wg KPED 02.07
-  - wylot wg KPED 02.16

ISTNIEJĄCE:

-  - linia graniczna ulicy (granice działek)
-  - kabel telekomunikacyjny
-  - wodociąg
-  - linia napowietrzna
-  - działki na których zlokalizowana jest inwestycja

 M. Gwiazdowski, A. Sosnowski, W. Grzybowski ul. Elewatorska 13/22, 15-620 Białystok tel. (085) 652 06 80, e-mail: drogowskaz-sc@o2.pl			
Stadium: P.W.	Nazwa rysunku: Projekt zagospodarowania terenu.	Objekt: Przebudowa drogi powiatowej Nr 1938B Wygodna- Modzele Wypychy- Zanie - do drogi krajowej Nr 8 od KM 6+002 do KM 14+208.	Rysunek nr: 2,5
Skala: 1:500	Data: 28.03.2011		
BRANZA DROGOWA			
Projektant: mgr inż. Wojciech Grzybowski PEL.0001.P000105 Współprac.: mgr inż. Rafał Lema	Państwo: mgr inż. Adam Sosnowski BR.4182	Sprawdzający: Państwo:	



Łączy arkusz 5  
 Łączy arkusz 6