


PROFIL PODŁUŻNY – TRASA 3

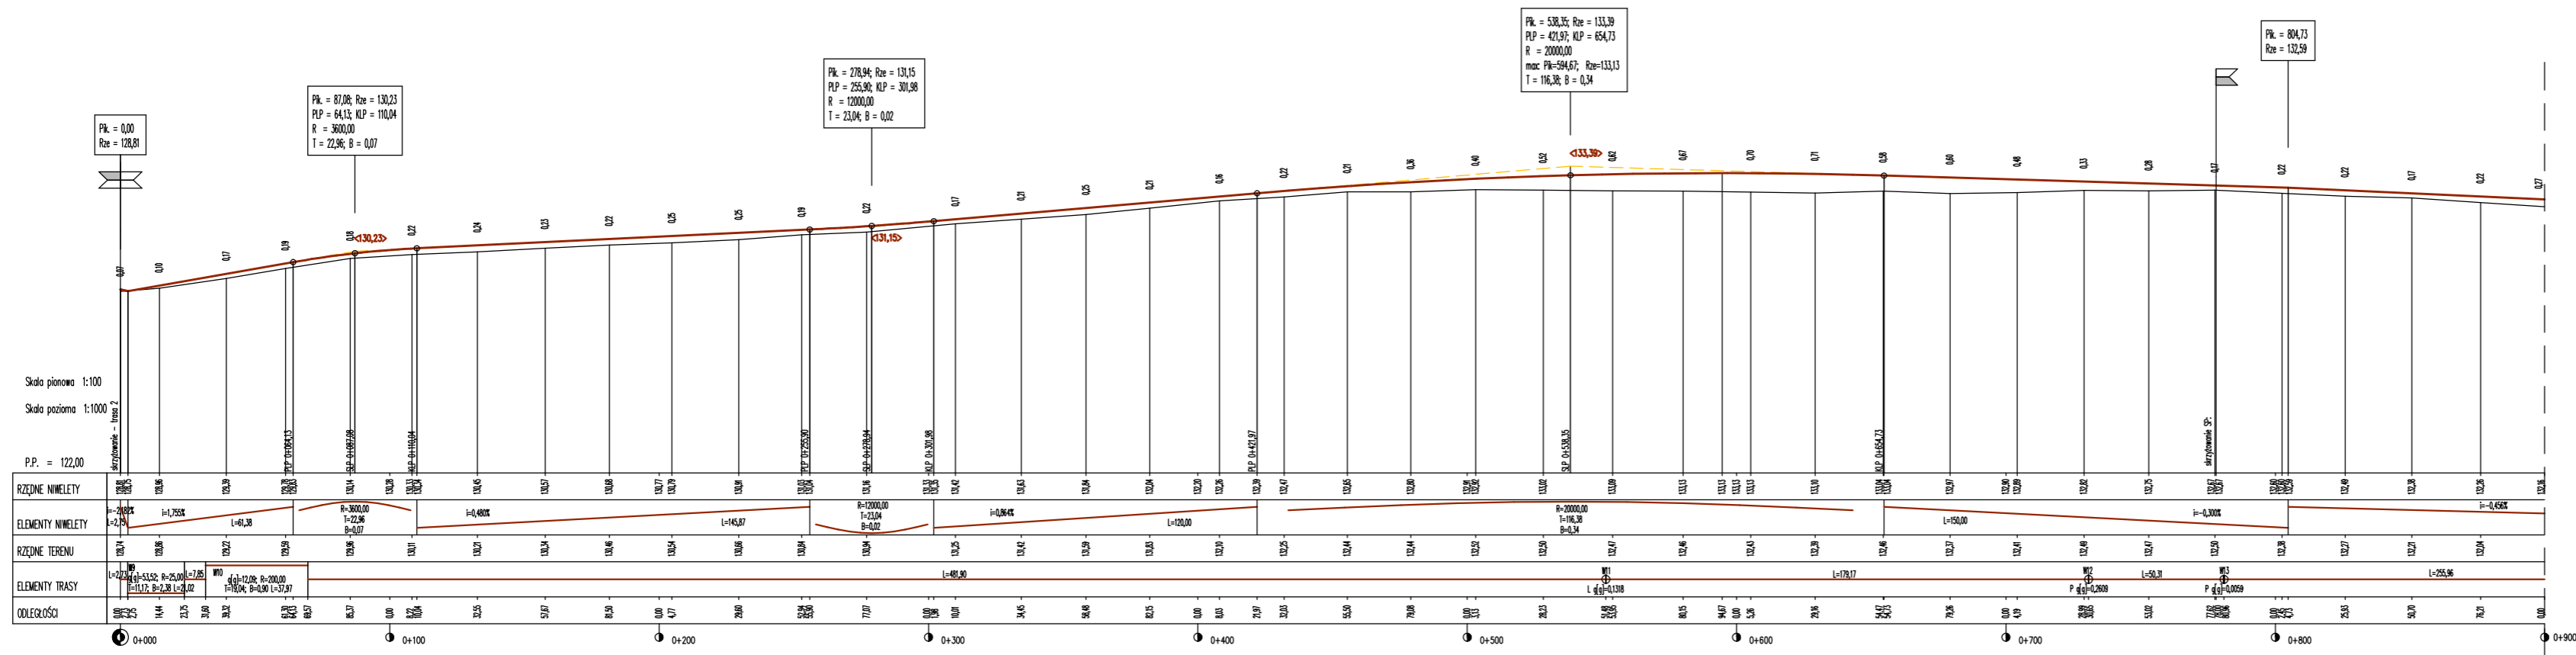

<b>PNOL Sp. z o.o. w Łomży</b> <small>18-000 Łomża, ul. Ścieżkarskiego 60A, tel. 231 051 086-219 93 37, KRS 000071572, NIP: 718-214-21-81, REGON: 362262018, e-mail: pnaol.komaz@wp.pl</small>			
Nazwa i adres inwestycji	Przebudowa dróg powiatowych: Ar 20358 Srebrna - Paproc Duda - granica województwa w lokalizacji 0+000 km - 4+726,45 km, Ar 20358 Srebrna - Letowiska - granica województwa w lokalizacji 0+000 km - 0+424 km, Ar 20358 Zambrów - Wąsiele - Grzymyły - Czarny - Srebrny Borek - Srebrna - droga krajowa Nr 8 w lokalizacji 0+000 km - 0+258,97 km wg lokalizacji roboczej.		
Investor	Zarząd Powiatu Zambrówskiego 18-300 Zambrów ul. Fabryczna 2		
Nazwa rysunku	PROFIL PODŁUŻNY - TRASA 3 - Ar 20358 Srebrna - Paproc Duda - granica województwa w lokalizacji 0+000 km - 4+726,45 km		
Data opracowania:	Faza P.W.	Skala:	Nr rys. 3/3a
07/2017 r.		1:100/1000	
Branda	mgr inż. Maciej	Nr uprawnień	Podpis
Drogowa Projektant	mgr inż. Dariusz Lendzionek	LOM - 59	
Drogowa Sprawdzający	mgr inż. Adam Łaciński	LAN 7342-58/02	