


### PROFIL PODŁUŻNY – TRASA 3

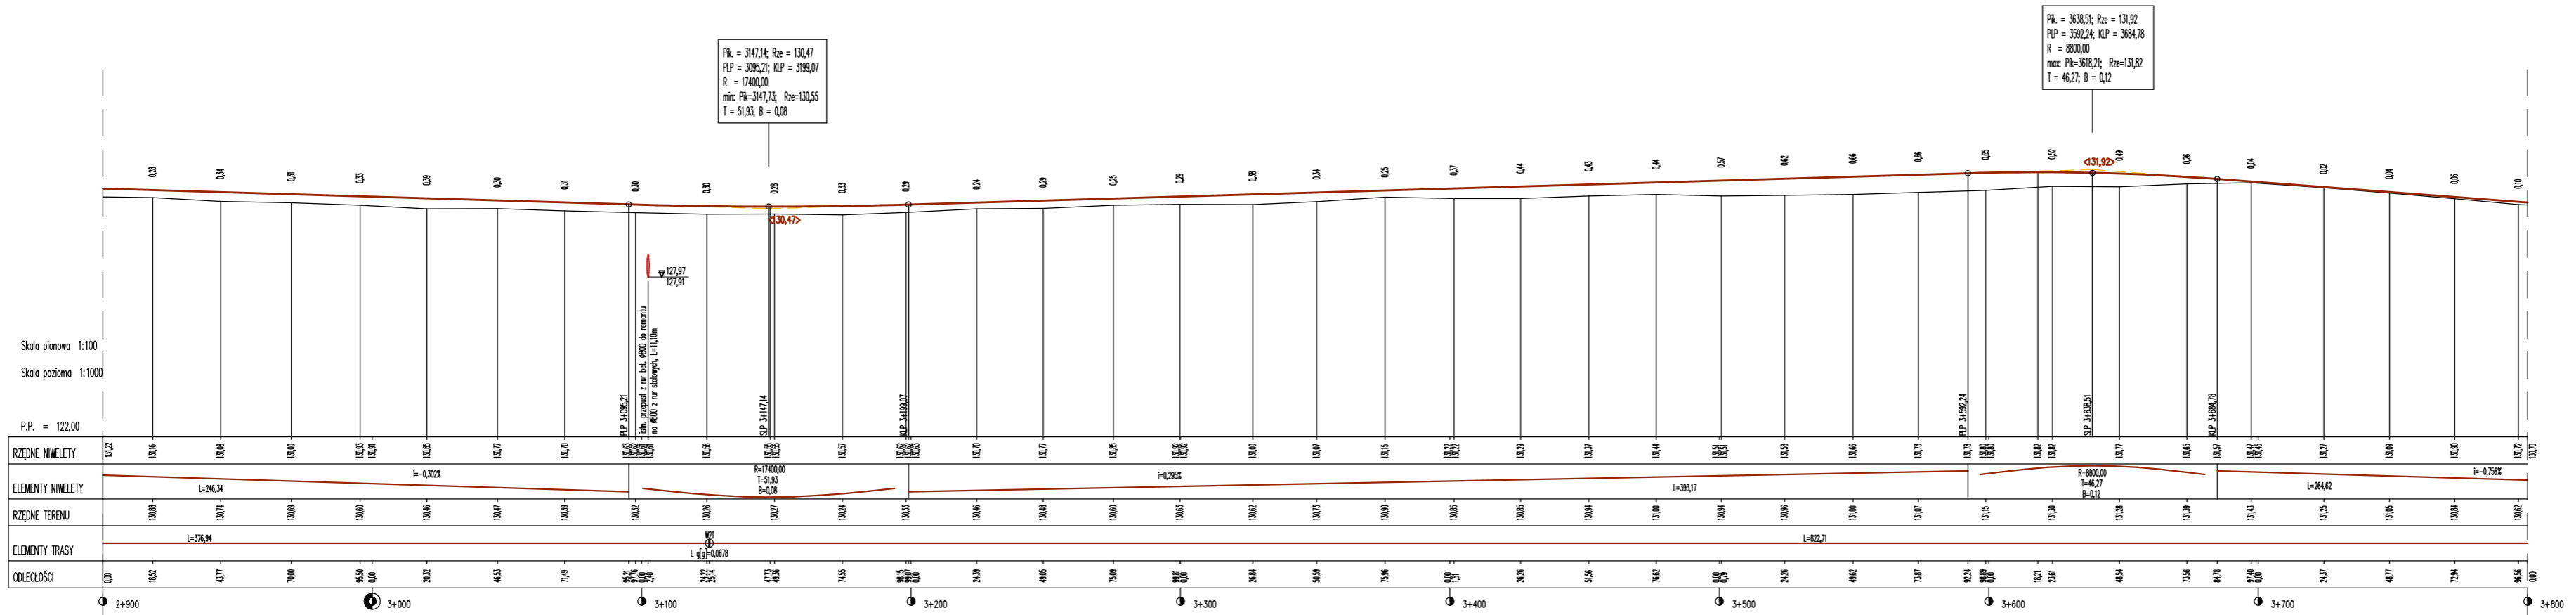

<b>PNOL Sp. z o.o. w Łomży</b> 18-400 Łomża, ul. Sikorskiego 166, lok. 2/01 tel. 006-219-91-37, KRS: 0000511572; NIP: 118-214-23-81 REGON: 362262018; e-mail: pgnol@pwn.pl			
Nazwa i adres inwestycji	Przebudowa dróg powiatowych: Nr 2035B Srebrna - Piaproć Duda - granica województwa w lokalizacji 0+000 km - 4+726,45 km, Nr 2035B Srebrna - Litowica - granica województwa w lokalizacji 0+000 km - 0+836 km, Nr 2025B Zambrów - Węłoki - Grzymaly - Czarny - Srebrny Borek - Srebrna - droga krajowa Nr 8 w lokalizacji 0+000 km - 0+106,87 km w lokalizacji rodozaj		
Investor	Zarząd Powiatu Zambrrowskiego 18-300 Zambrów ul. Fabryczna 3		
Nazwa rysunku	PROFIL PODŁUŻNY - TRASA 3 - Nr 2035B Srebrna - Piaproć Duda - granica województwa w lokalizacji 0+000 km - 4+726,45 km		
Data opracowania: 07/2016 r.	Faza: P.W.	Skala: 1:100/1000	Nr rys. 3/3a
Branka	Imię i nazwisko	Nr uprawnień	Podpis
Drogoz. Projektant:	mgr inż. Dariusz Lendziński	LOM - 59	
Drogoz. Sformułujący:	mgr inż. Adam Łazarski	UAN 7342-3892	