

WIŚNIEWO

KOŁAKI KOŚC.


0+150.0

POCZĄTEK TRASY: 0+000

IST. PRZEPUST BETONOWY
SKRZYŃKOWY

B=1,0m; H=1,0m; L=12.0m
DO REMONTU
km 0+046.10

dr. gminna
0+087.10

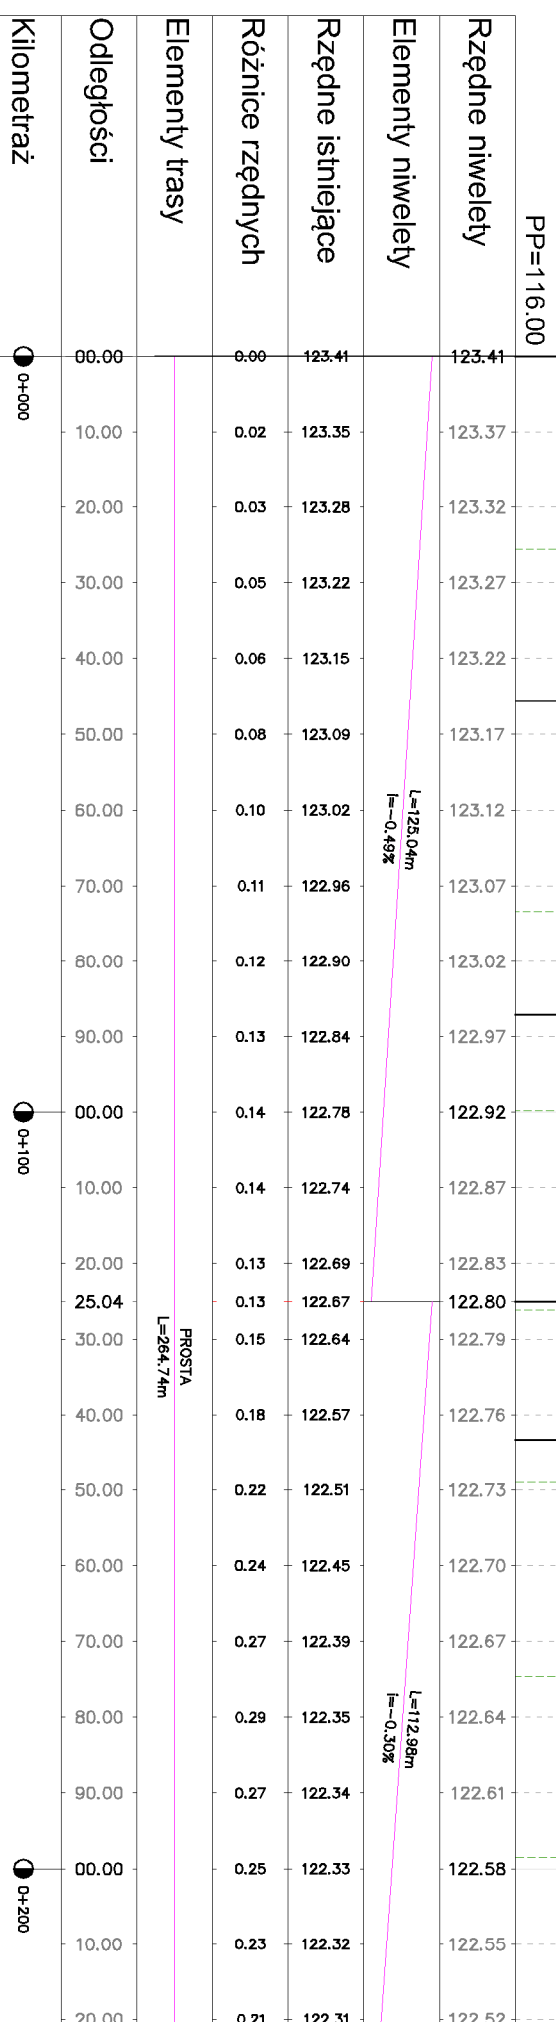

LEGENDA:

- Projektowana niweleta
- Teren istniejący
- Niweleta rowu lewego
- Skrzyżowania z drogami bocznymi
- Ściek przykrawężnikowy - strona lewa

FIRMA HANDLOWA "JURAM" Jerzy Amiełńczyk ul. Antonik Fabryczny 40 lok. 48, 15-741 Białyśok		Inwestor: POWIAT ZAMBROWSKI ul. Fabryczna 3 18-300 Zambrow	
Objekt: PRZEBUDOWA DROGI POWIATOWEJ NR 2012B WIŚNIEWO - ŁĘTOWO - DĄB - KOŁAKI KOŚCIELNE - CZARNOWO UNDY - CZARNOWO BIKI - KULESZE KOŚCIELNE - DROGA 2052 (W MIEJSCOWOŚCI CŹWIKŁY RUPIE)			
Nazwa rysunku: PROFIL PODŁUŻNY DROGI POWIATOWEJ I			
Stadium: P.B.-W.	Skala: 1:100/1000	Nr rysunku: 3	Data: 05.08.2013
Projektant: mgr inż. Piotr Jakubecki nr ewid.: PDL/0037/POOD/10 do projektowania bez ograniczeń w specjalności drogowej			
Współpraca: mgr inż. Justyna Buchńska		Podpis:	