PRZEPUST Z RURY KARBOWANEJ PEHD Ø60
km 0+247

Przekrój podłużny
skala 1:50

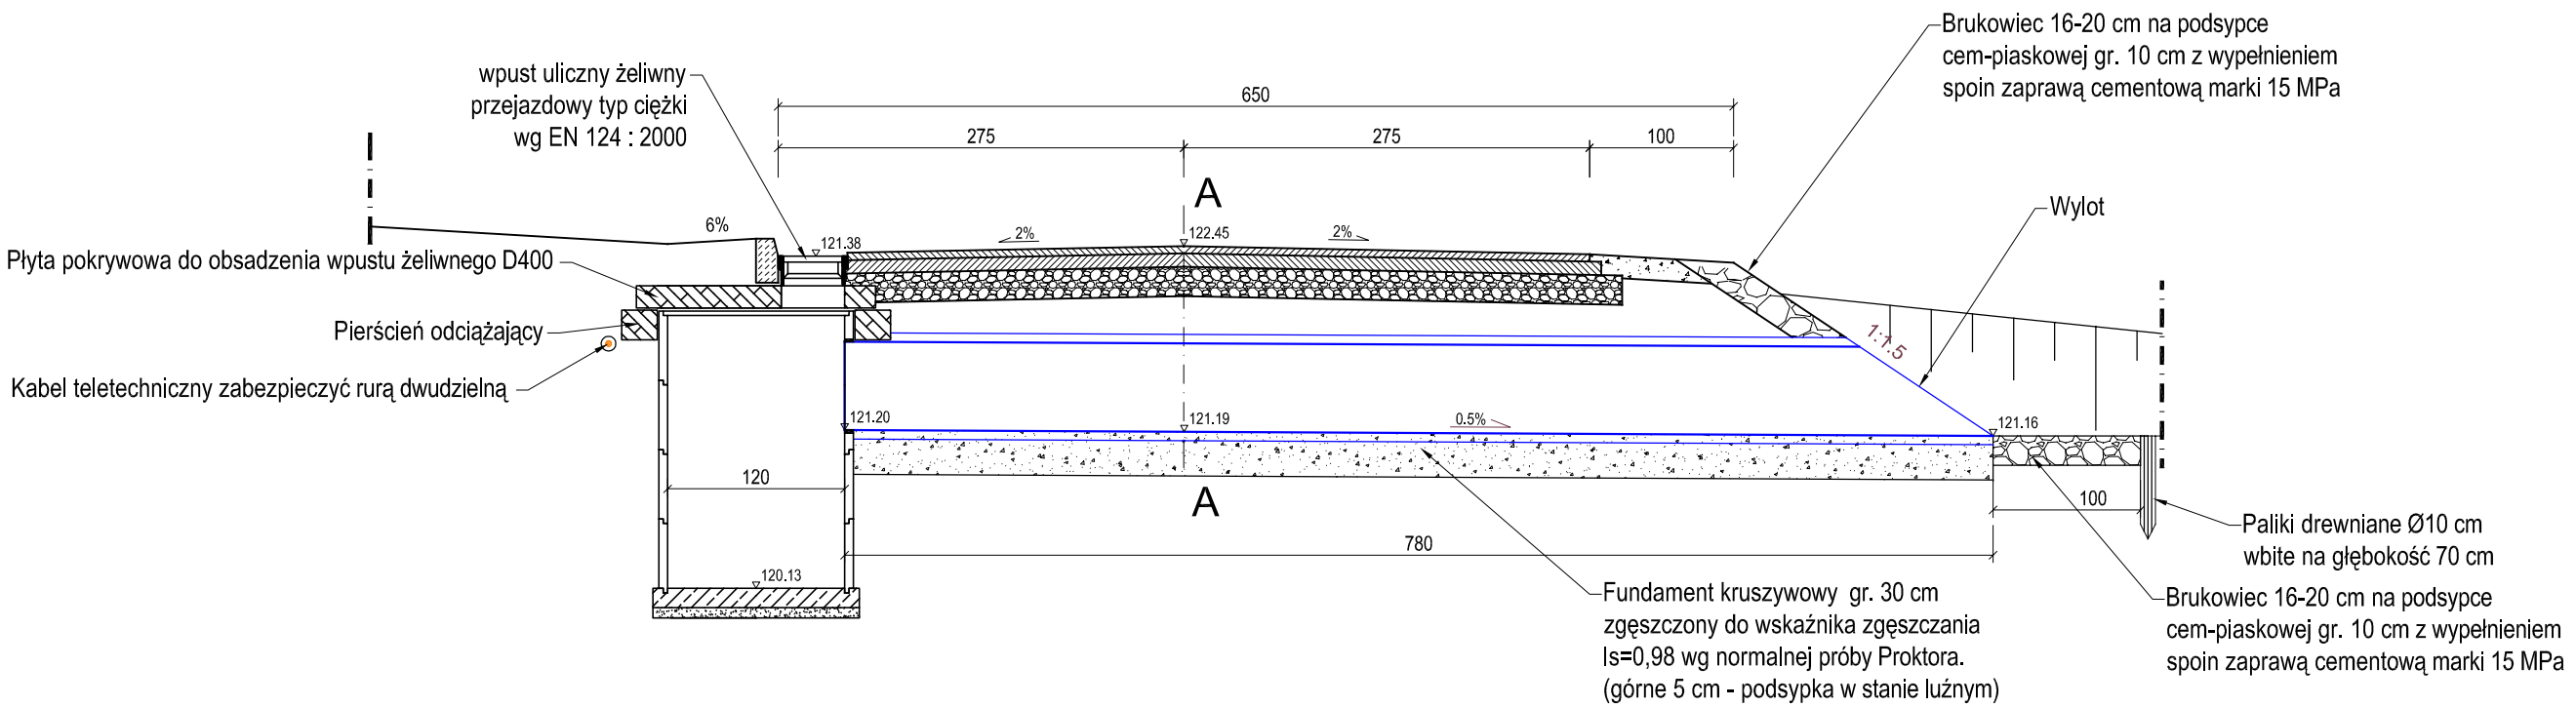

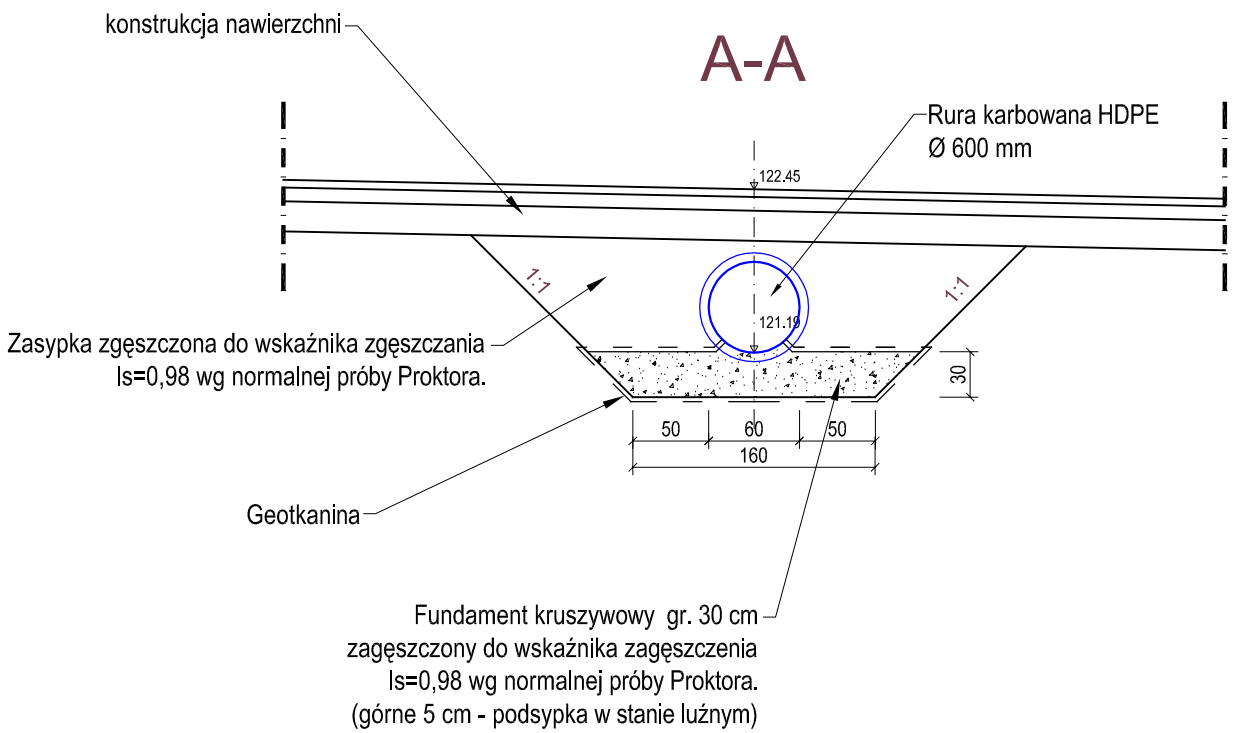

FIRMA HANDLOWA "JURAM" **Jerzy Amielańczyk** ul. Antoniuk Fabryczny 40 lok. 48, 15-741 Białystok	Inwestor: **POWIAT ZAMBROWSKI** ul. Fabryczna 3 18-300 Zambrów
Obiekt: PRZEBUDOWA DROGI POWIATOWEJ NR 2012B WIŚNIEWO - ŁĘTOWO - DĄB - KOŁAKI KOŚCIELNE - CZARNOWO UNDY - CZARNOWO BIKI - KULESZE KOŚCIELNE- DROGA 2052 (W MIEJSCOWOŚCI ĆWIKŁY RUPIE)	
Nazwa rysunku: PRZEKRÓJ PRZEPUSTU Z RUR PEHD 60 W KM 0+246	
Stadium: P.B.-W. Skala: 1:50 Nr rysunku: 5.2 Data: 05.08.2013	
Projektant:	
Imię i nazwisko / uprawnienia **mgr inż. Piotr Jakubecki** nr ewid.: PDL/0037/POOD/10 do projektowania bez ograniczeń w specjalności drogowej	Podpis
Współpraca: **mgr inż. Justyna Bucińska**	